

ZMENY A DOPLNKY č.2 UPN-O KRÁĽOVA LEHOTA

Grafická príloha č.1 - SCHÉMA ZÁVÄZNÝCH ČASTÍ RIEŠENIA

jún 2019

- SÚTLAČ


FUNKČNÉ A PRIESTOROVÉ HOMOGENNE JEDNOTKY ZASTAVANEJ ČASTI OBCE:

	OB	BÝVANIE A VYBAVENOSŤ		VÝŠKOVÁ DOMINANTA OBCE
	HB	BÝVANIE - HBV		PRIESTOROVÁ DOMINANTA HLAVNÁ
	B1, B2, B3	BÝVANIE - IBV		PRIESTOROVÁ DOMINANTA VEDĽAJŠIA
	O1	OBČIANSKA VYBAVENOSŤ		POTREBNÉ SPRACOVAŤ URBANISTICKÚ ŠTÚDIU
	C	CINTORÍN		OCHRANNÉ PÁSMO
	S1	ŠPORT		
	R1, R2, ... R4, R5	REKREÁCIA A CR		
	Z1	VEREJNÁ ZELEŇ		
	OZ	OCHRANNÁ ZELEŇ		
	V1, V2, V3	VÝROBA		
	TV	TECHNICKÁ VYBAVENOSŤ		

ÚZEMNÝ PLÁN OBCE KRÁĽOVA LEHOTA

Grafická príloha č.1 - SCHÉMA ZÁVÄZNÝCH ČASTÍ RIEŠENIA

jún 2007

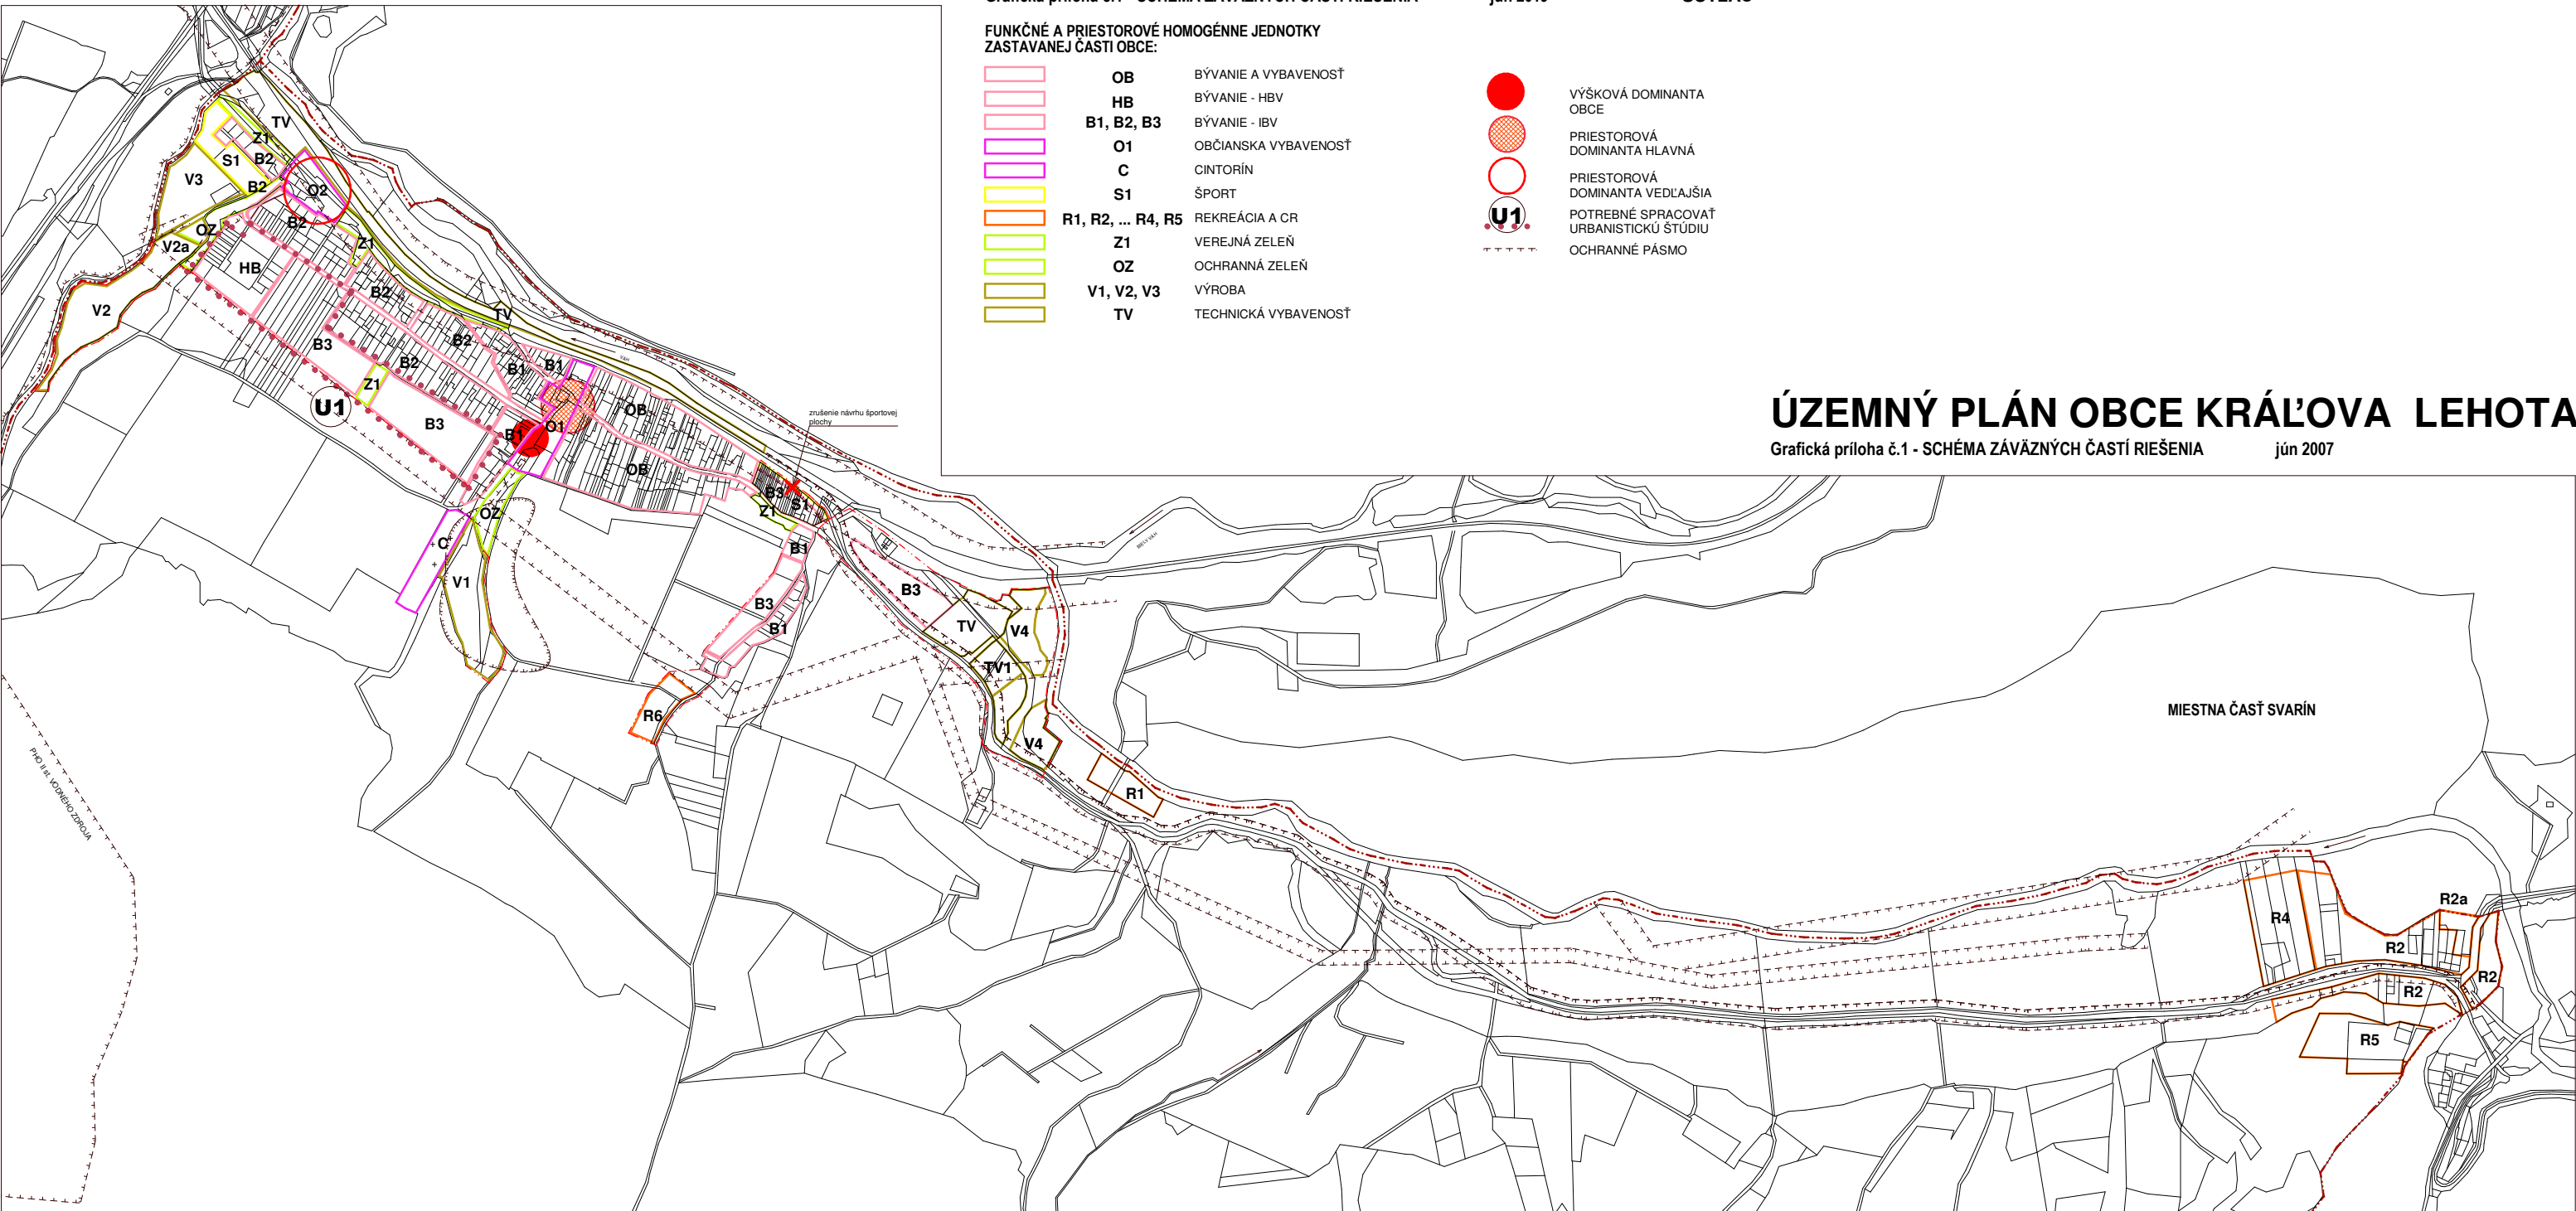

MIESTNA ČASŤ SVARÍN

Podklad : schválené UPN-O Kráľova Lehota v znení Zmien a doplnkov č. 1