


EKOSTABILIZAČNÉ OPATRENIA

STAV	NÁVRH	VÝHLAD	OPATRENIE
[Symbol]	[Symbol]	[Symbol]	LIKVIDÁCIA A REKULTIVÁCIA SKLÁDOK ODPADOV
[Symbol]	[Symbol]	[Symbol]	ZACHOVANIE ZELENÉ VO VOĽNEJ KRAJINE - INTERAKČNÉ PRVKY
[Symbol]	[Symbol]	[Symbol]	ZACHOVANIE BIOTOPOV - INTERAKČNÉ PRVKY
[Symbol]	[Symbol]	[Symbol]	UPLATNENIE ZÁSAD EKOLOGICKÉHO HOSPODÁRENIA
[Symbol]	[Symbol]	[Symbol]	UPLATNENIE ZÁSAD EKOLOGICKÉHO HOSPODÁRENIA
[Symbol]	[Symbol]	[Symbol]	OCHRANA HNEZDNÝCH BIOTOPOV VŤÁKOV
[Symbol]	[Symbol]	[Symbol]	2. A 3. STUPEŇ OCHRANY PRÍRODY A KRAJINY
[Symbol]	[Symbol]	[Symbol]	DOSIAHNUTIE PRIAZNIVEHO STAVU EURÓPSKÝCH BIOTOPOV
[Symbol]	[Symbol]	[Symbol]	ZACHOVANIE FUNKCIE BIOCENTIER
[Symbol]	[Symbol]	[Symbol]	ZACHOVANIE FUNKCIE BIKORIDOROV
[Symbol]	[Symbol]	[Symbol]	INŠTALÁCIA OCHRANY DRAVÝCH VŤÁKOV
[Symbol]	[Symbol]	[Symbol]	ZABEZPEČENIE POĽNÉHO HNOJISKA PROTI PRIESAKOM
[Symbol]	[Symbol]	[Symbol]	VÝSADBA NELESNEJ DREVINOVEJ VEGETÁCIE

LEGENDA

STAV	NÁVRH	VÝHLAD	OPATRENIE
[Symbol]	[Symbol]	[Symbol]	HRANICA RIEŠENÉHO A KATASTRÁLNEHO ÚZEMIA
[Symbol]	[Symbol]	[Symbol]	HRANICA ZASTAVANÉHO ÚZEMIA K 1.1.1990
[Symbol]	[Symbol]	[Symbol]	OCHRANNÉ PÁSMA TECHNICKÉ
[Symbol]	[Symbol]	[Symbol]	HRANICA NAPANT
[Symbol]	[Symbol]	[Symbol]	HRANICA OP NAPANT
[Symbol]	[Symbol]	[Symbol]	HRANICA NCHVÚ (v medzirezortnom pripomenkovaní)
[Symbol]	[Symbol]	[Symbol]	HRANICA NÚEV- Čierny Váh, Nízke Tatry
[Symbol]	[Symbol]	[Symbol]	ORNÁ PŮDA
[Symbol]	[Symbol]	[Symbol]	TRVALÉ TRÁVNÉ PORASTY
[Symbol]	[Symbol]	[Symbol]	LES OCHRANNÝ
[Symbol]	[Symbol]	[Symbol]	LES HOSPODÁRSKY
[Symbol]	[Symbol]	[Symbol]	SKLÁDKY ODPADOV
[Symbol]	[Symbol]	[Symbol]	MELIOROVANÉ PLOCHY
[Symbol]	[Symbol]	[Symbol]	NADREGIONÁLNE BIOCENTRUM - KRÁĽOVHOHRSKÉ NÍZKE TATRY
[Symbol]	[Symbol]	[Symbol]	NADREGIONÁLNY BIKORIDOR - VÁH, NÍZKE TATRY
[Symbol]	[Symbol]	[Symbol]	REGIONÁLNE BIOCENTRUM - SEKANICE
[Symbol]	[Symbol]	[Symbol]	MIESTNY BIKORIDOR - BOCA
[Symbol]	[Symbol]	[Symbol]	ZAMOKRENÉ LOKALITY / INTERAKČNÝ PRVOK ÚSES
[Symbol]	[Symbol]	[Symbol]	NELESNÁ DREVINOVÁ VEGETÁCIA / INTERAKČNÝ PRVOK ÚSES
[Symbol]	[Symbol]	[Symbol]	RÝBNÉ HOSPODÁRSTVO vo výstavbe
[Symbol]	[Symbol]	[Symbol]	ELEKTRICKÉ VEDENIE / TRAFU
[Symbol]	[Symbol]	[Symbol]	EVIDOVANÉ / VYUŽÍVANÉ VODNÉ ZDROJE
[Symbol]	[Symbol]	[Symbol]	VODOJEM / ČERPAČIA STANICA
[Symbol]	[Symbol]	[Symbol]	VODOVOD
[Symbol]	[Symbol]	[Symbol]	PLYNOVOD / REGULAČNÁ STANICA PLYNU
[Symbol]	[Symbol]	[Symbol]	POĽNÉ HNOJISKO
[Symbol]	[Symbol]	[Symbol]	ČOV, MLČOV
[Symbol]	[Symbol]	[Symbol]	REKREAČNÉ PRIESTORY

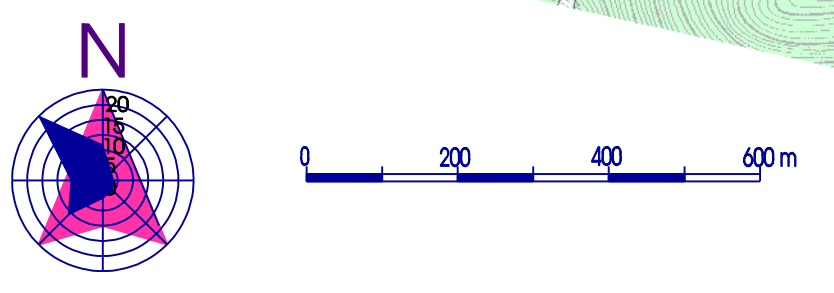

Tento projekt je realizovaný s finančnou podporou Európskej únie z Európskeho fondu regionálneho rozvoja EROF prostredníctvom operačného programu Základná infraštruktúra, ktorého riadacím orgánom je Ministerstvo výstavby a regionálneho rozvoja SR



ÚZEMNÝ PLÁN OBCE KRÁĽOVA LEHOTA

Paré č.	Objednávateľ: OBEC KRÁĽOVA LEHOTA
Datum: 06/07	Zhotoviteľ: ATELIER C, L. HRÁDOK Hlavný riešiteľ: Ing. arch. Vlasta Cukorová Zodp. riešiteľ: Ing. Peter Gažik
Výkres č. 6	II. etapa spracovania ÚPN-O - NÁVRH
Mierka: 1:10 000	OCHRANA PRÍRODY A TVORBA KRAJINY