


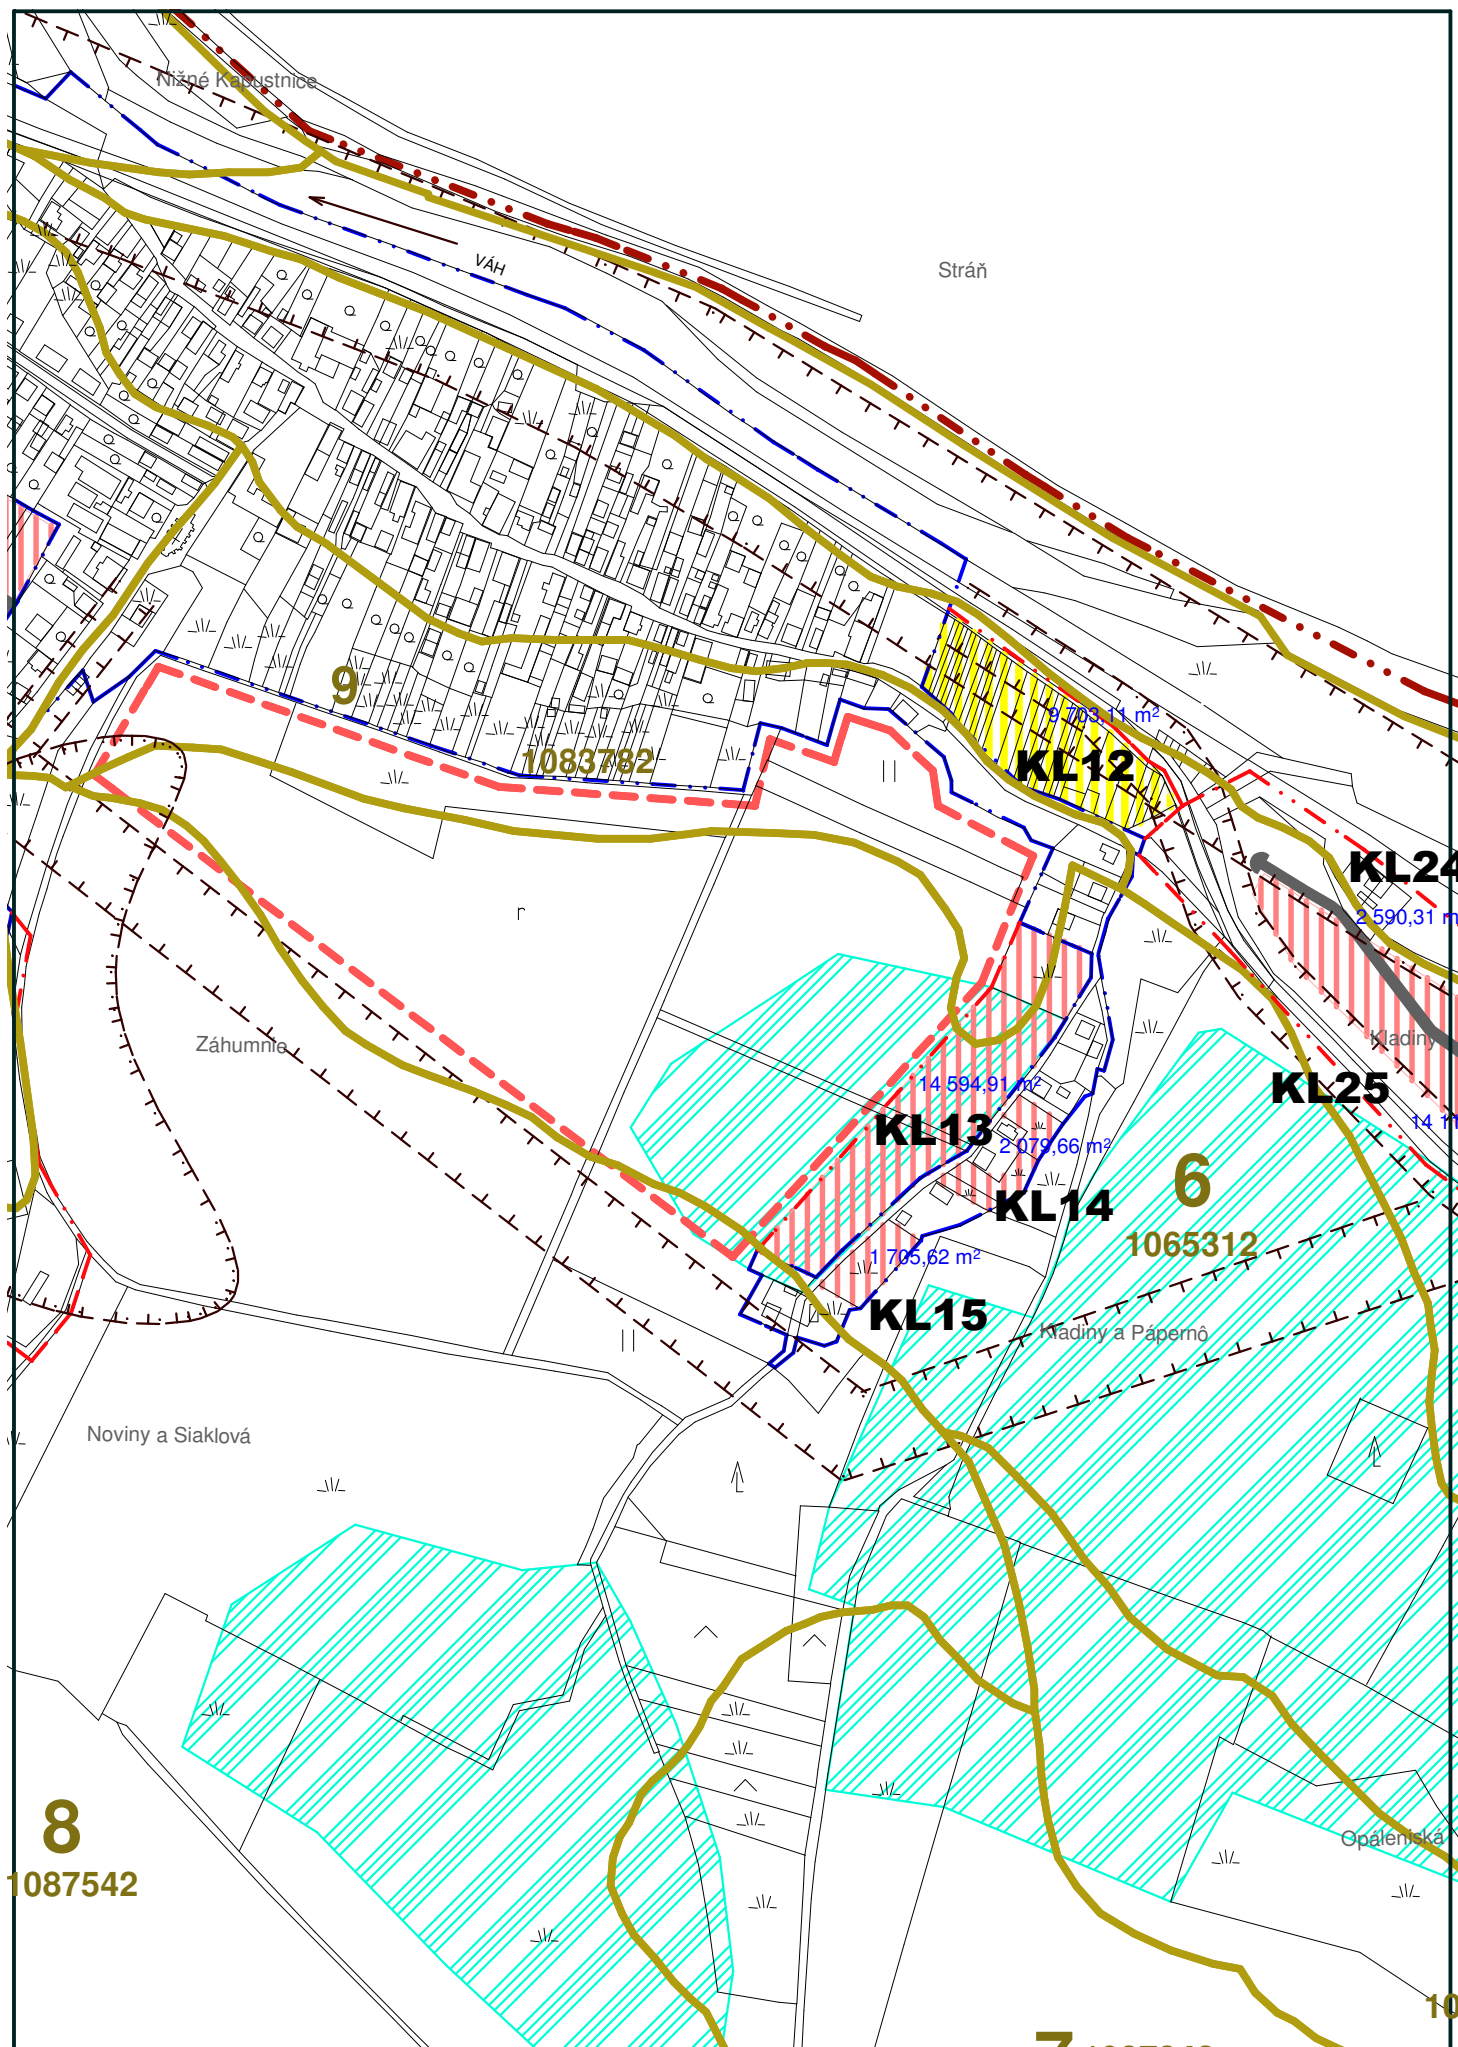

Podklad : SÚTLAČ - schválené UPN-O Kráľova Lehota a Zmeny a doplnky č. 1 UPN-O Kráľova lehota