


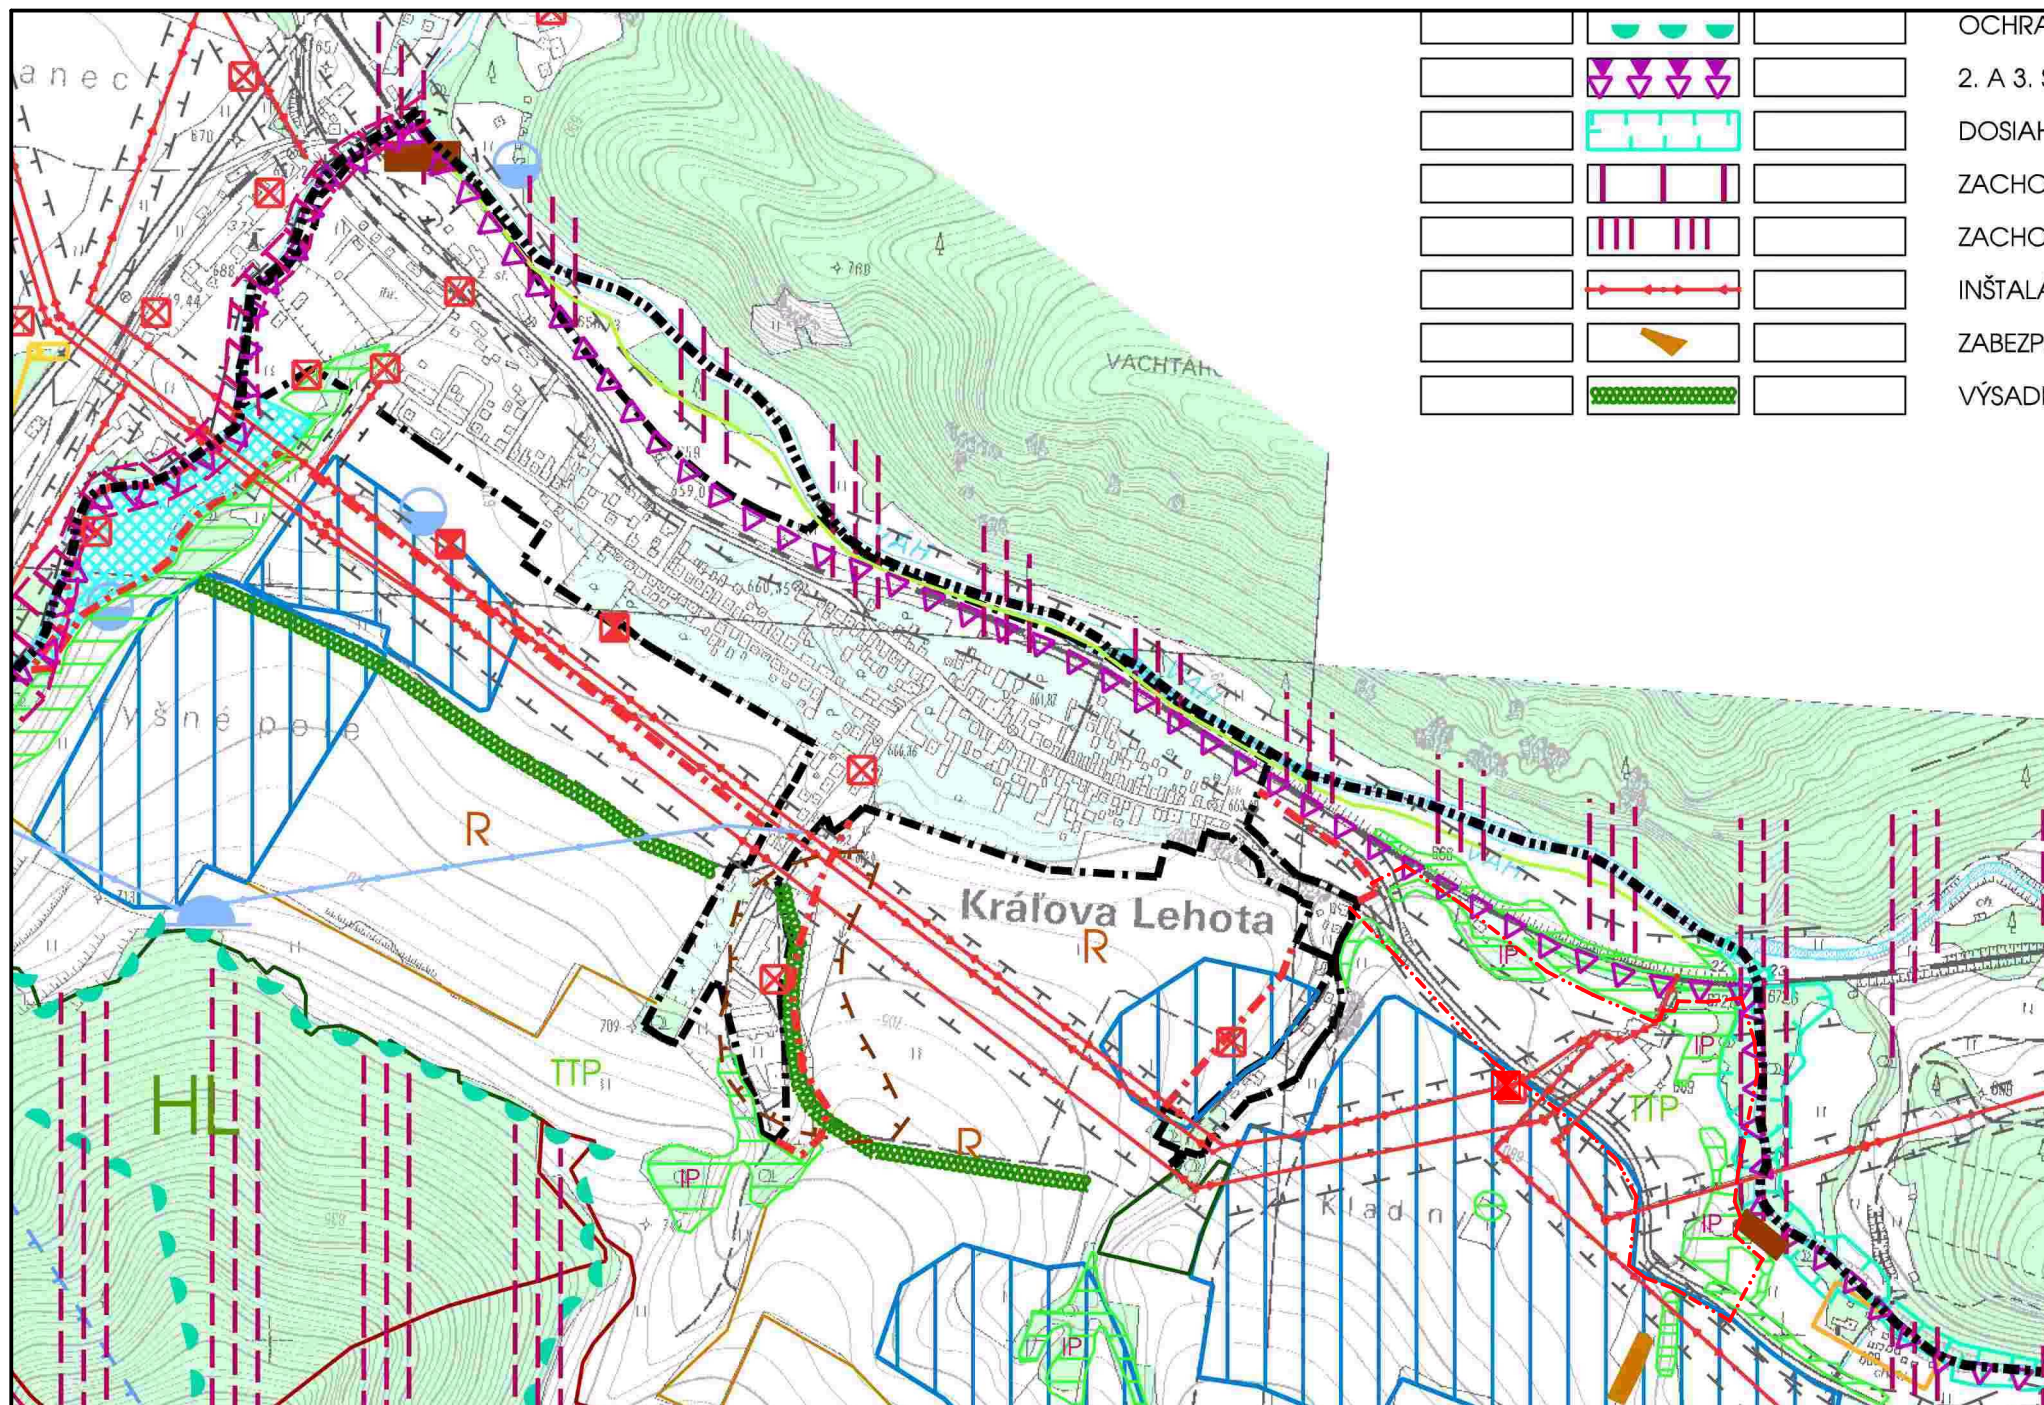

Podklad : SÚTLAČ - schválené UPN-O Králova Lehota a Zmeny a doplnky č. 1 UPN-O Králova lehota