


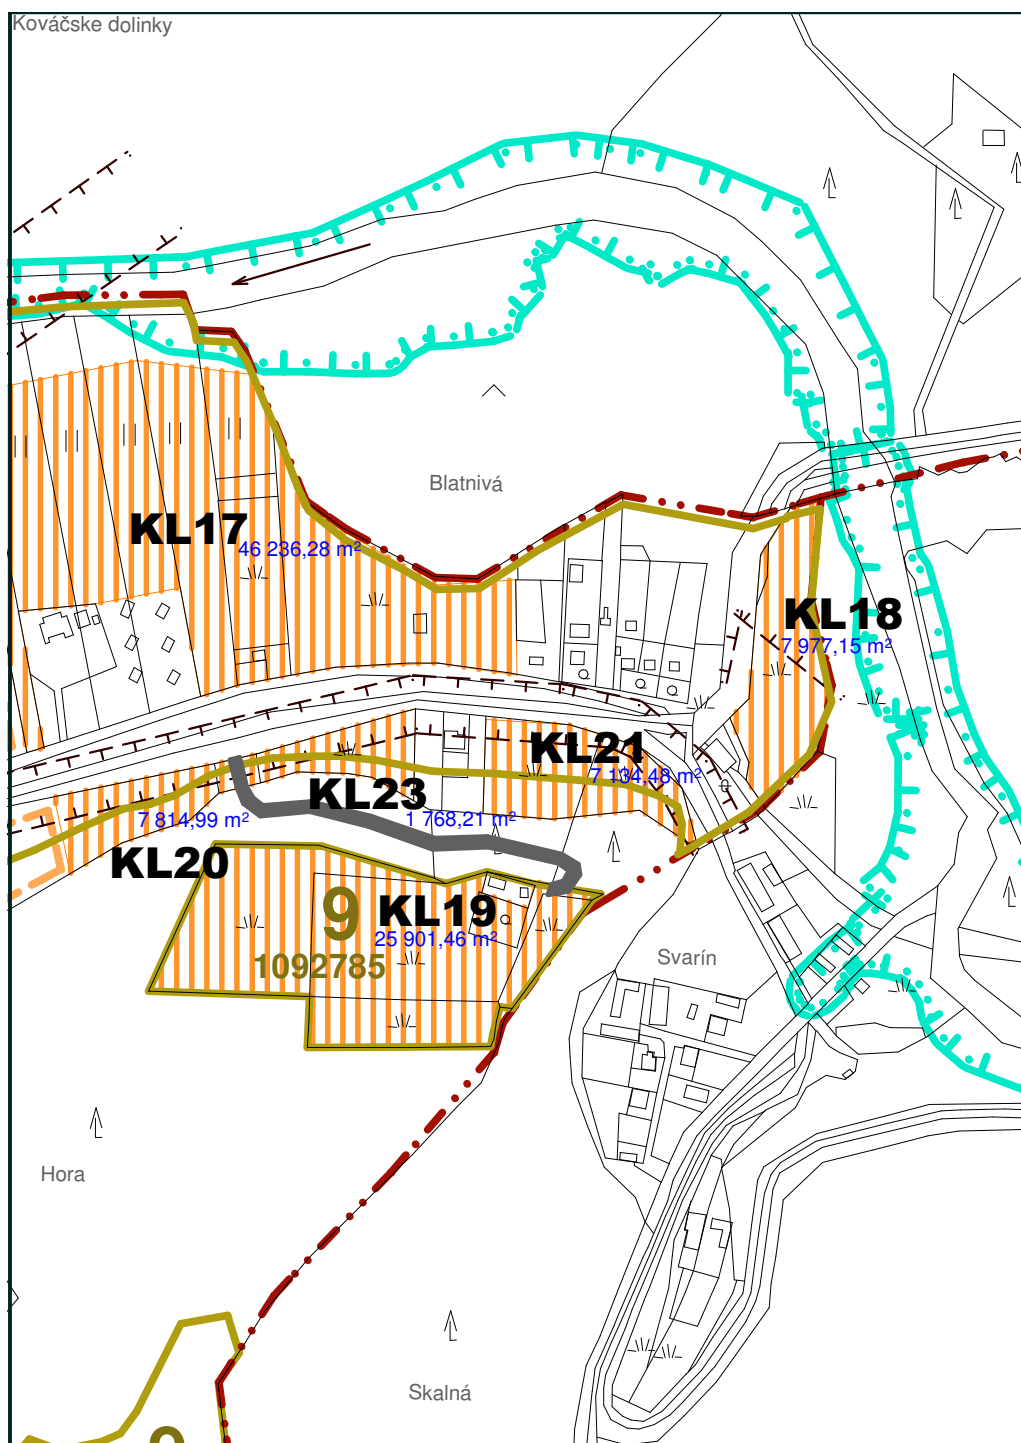

Podklad : schválený UPN-O Králova Lehota