

LEGENDA

STAV	NÁVRH	VÝHLAD
		HRANICA RIEŠENÉHO A KATASTRÁLNEHO ÚZEMIA
		HRANICA ZASTAVANÉHO ÚZEMIA K 1.1.1990
		HRANICA NAPANT
		HRANICA OP NAPANT
		HRANICA NCHVÚ (v medzirezortnom pripomenkovaní)
		HRANICA NÚEV (Nízke Tatry, Čierny Váh)

P 02 PLOCHY PRIESTOROVÝCH REGULATÍVOV V KRAJINE


PODROBNEJŠIE RIEŠENIE ZASTAVANEJ ČASTI OBCE SPOLU S LEGENDOU JE VO VÝKRESOCH Č. 3a A 3b

PLOCHY PRIESTOROVÝCH REGULATÍVOV urbanizovaných plôch:


	BYVANIE A VYBAVENOSŤ
	BYVANIE - HBV
	BYVANIE - IBV
	BYVANIE - B1, B2, B3
	OBČANSKA VYBAVENOSŤ
	CENTRUM
	ŠPORT
	REKREÁCIA A CR
	VEREJNÁ ZELEN
	OCHRANNÁ ZELEN
	VÝROBA
	TECHNICKÁ VYBAVENOSŤ

PLOCHY PRIESTOROVÝCH REGULATÍVOV v krajine:

L 01	- ochranný les, NAPANT, CHVU - zámer, Biocentrum, NATURA - návrh
L 02	- hospodársky les, NAPANT, CHVU - zámer, Biocentrum, NATURA - návrh
L 03	- ochranný les, OP NAPANT, CHVU - zámer, Biokoridor
L 04	- hospodársky les, OP NAPANT, CHVU - zámer, Biokoridor
L 05	- hospodársky les, OP NAPANT, Biokoridor
L 06	- ochranný les, OP NAPANT, Biocentrum
L 07	- ochranný les, OP NAPANT, Biocentrum, PHO vody
L 08	- hospodársky les, OP NAPANT, Biocentrum, PHO vody
L 09	- hospodársky les, OP NAPANT
L 10	- hospodársky les, OP NAPANT, Biokoridor, PHO vody
P 01	- orná pôda, OP NAPANT
P 02	- orná pôda, meliorácie, OP NAPANT
P 03	- TTP, OP NAPANT
P 04	- TTP, meliorácie, OP NAPANT
P 05	- TTP, OP NAPANT, biokoridor, (v komplexe lesa)
D 01	- nelesná drevinná vegetácia, OP NAPANT, interakčný prvok
D 02	- podmáčané a mokradné lokality, OP NAPANT, interakčný prvok
D 03	- koridory vodných tokov, OP NAPANT, biokoridor
N 01	- skládky odpadov
N 02	- poľné hnojisko

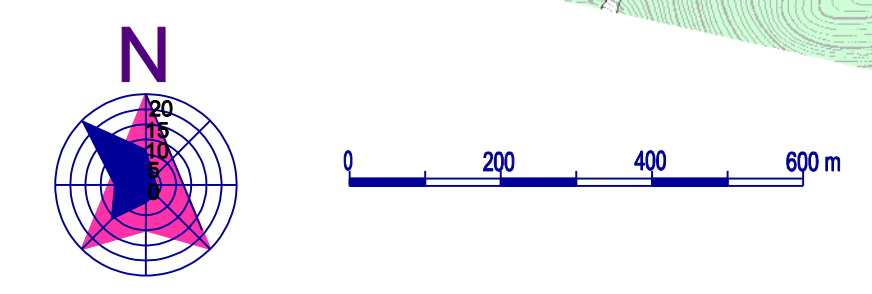

Tento projekt je realizovaný s finančnou podporou Európskeho únie z Európskeho fondu regionálneho rozvoja ERDF prostredníctvom operačného programu Základná infraštruktúra, ktorého riadiacim orgánom je Ministerstvo výstavby a regionálneho rozvoja SR

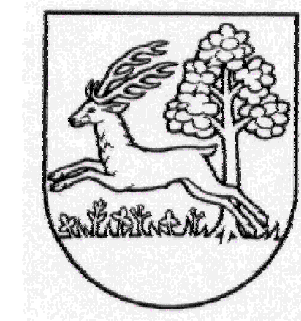

ÚZEMNÝ PLÁN OBCE KRÁĽOVA LEHOTA

Paré č.	Objednávateľ: OBEC KRÁĽOVA LEHOTA
Dátum: 06/07	Zhotoviteľ: ATELIER C. L. HRÁDOK Hlavný riešiteľ: Ing. arch. Vlasta Cukorová Zodp. riešiteľ: Ing. Peter Gažík
Výkres č. 2b	II. etapa spracovania ÚPN-O - NÁVRH
Mierka: 1:10 000	KOMPLEXNÝ VÝKRES PRIESTOROVÉHO USPORIADANIA A FUNKČNÉHO VYUŽÍVANIA ÚZEMIA