


ZMENY A DOPLNKY č.2 UPN-O KRÁĽOVA LEHOTA

Grafická príloha č.2 - SCHÉMA VEREJNOPROSPEŠNÝCH STAVIEB jún 2019 - SÚTLAČ

- | | | | |
|---------------------------------|---|---|--|
| GRAFICKY VYJADRENNÉ VPS: | | GRAFICKY NEVYJADRENNÉ VPS: | |
| | VPS 1 ČOV | Verejnoprospešné stavby líniové sú graficky znázornené na príslušných výkresoch : Priestorové usporiadanie a funkčné využívanie územia, Verejné dopravné vybavenie a Verejné technické vybavenie. | |
| | VPS 2 TRAFOSTANICE | | |
| | VPS 4 ČERPACIA STANICA | | |
| | VPS 5 VODOJEM | | |
| | VPS 6 VŠETKY LÍNOVÉ STAVBY TECHNICKEJ INFRAŠTRUKTÚRY CESTNÉ KOMUNIKÁCIE | | |
| | VPS 7 PEŠIE KOMUNIKÁCIE | | |
| | VPS 8 CYKLOTRASA | | |
| | VPS 9 PARKOVISKÁ | | |
| | VPS 10 ZASTÁVKY AUTOBUSU | ZRUŠENÉ VPS: | |
| | VPS 11 PLOCHY ŠPORTU | | |
| | VPS 12 PLOCHY VEREJNEJ ZELENE | VPS 12 PLOCHA ŠPORTU | |
| | VPS 13 IZOLAČNÁ ZELEŇ | | |

ÚZEMNÝ PLÁN OBCE KRÁĽOVA LEHOTA

Grafická príloha č.2 - SCHÉMA VEREJNOPROSPEŠNÝCH STAVIEB jún 2007

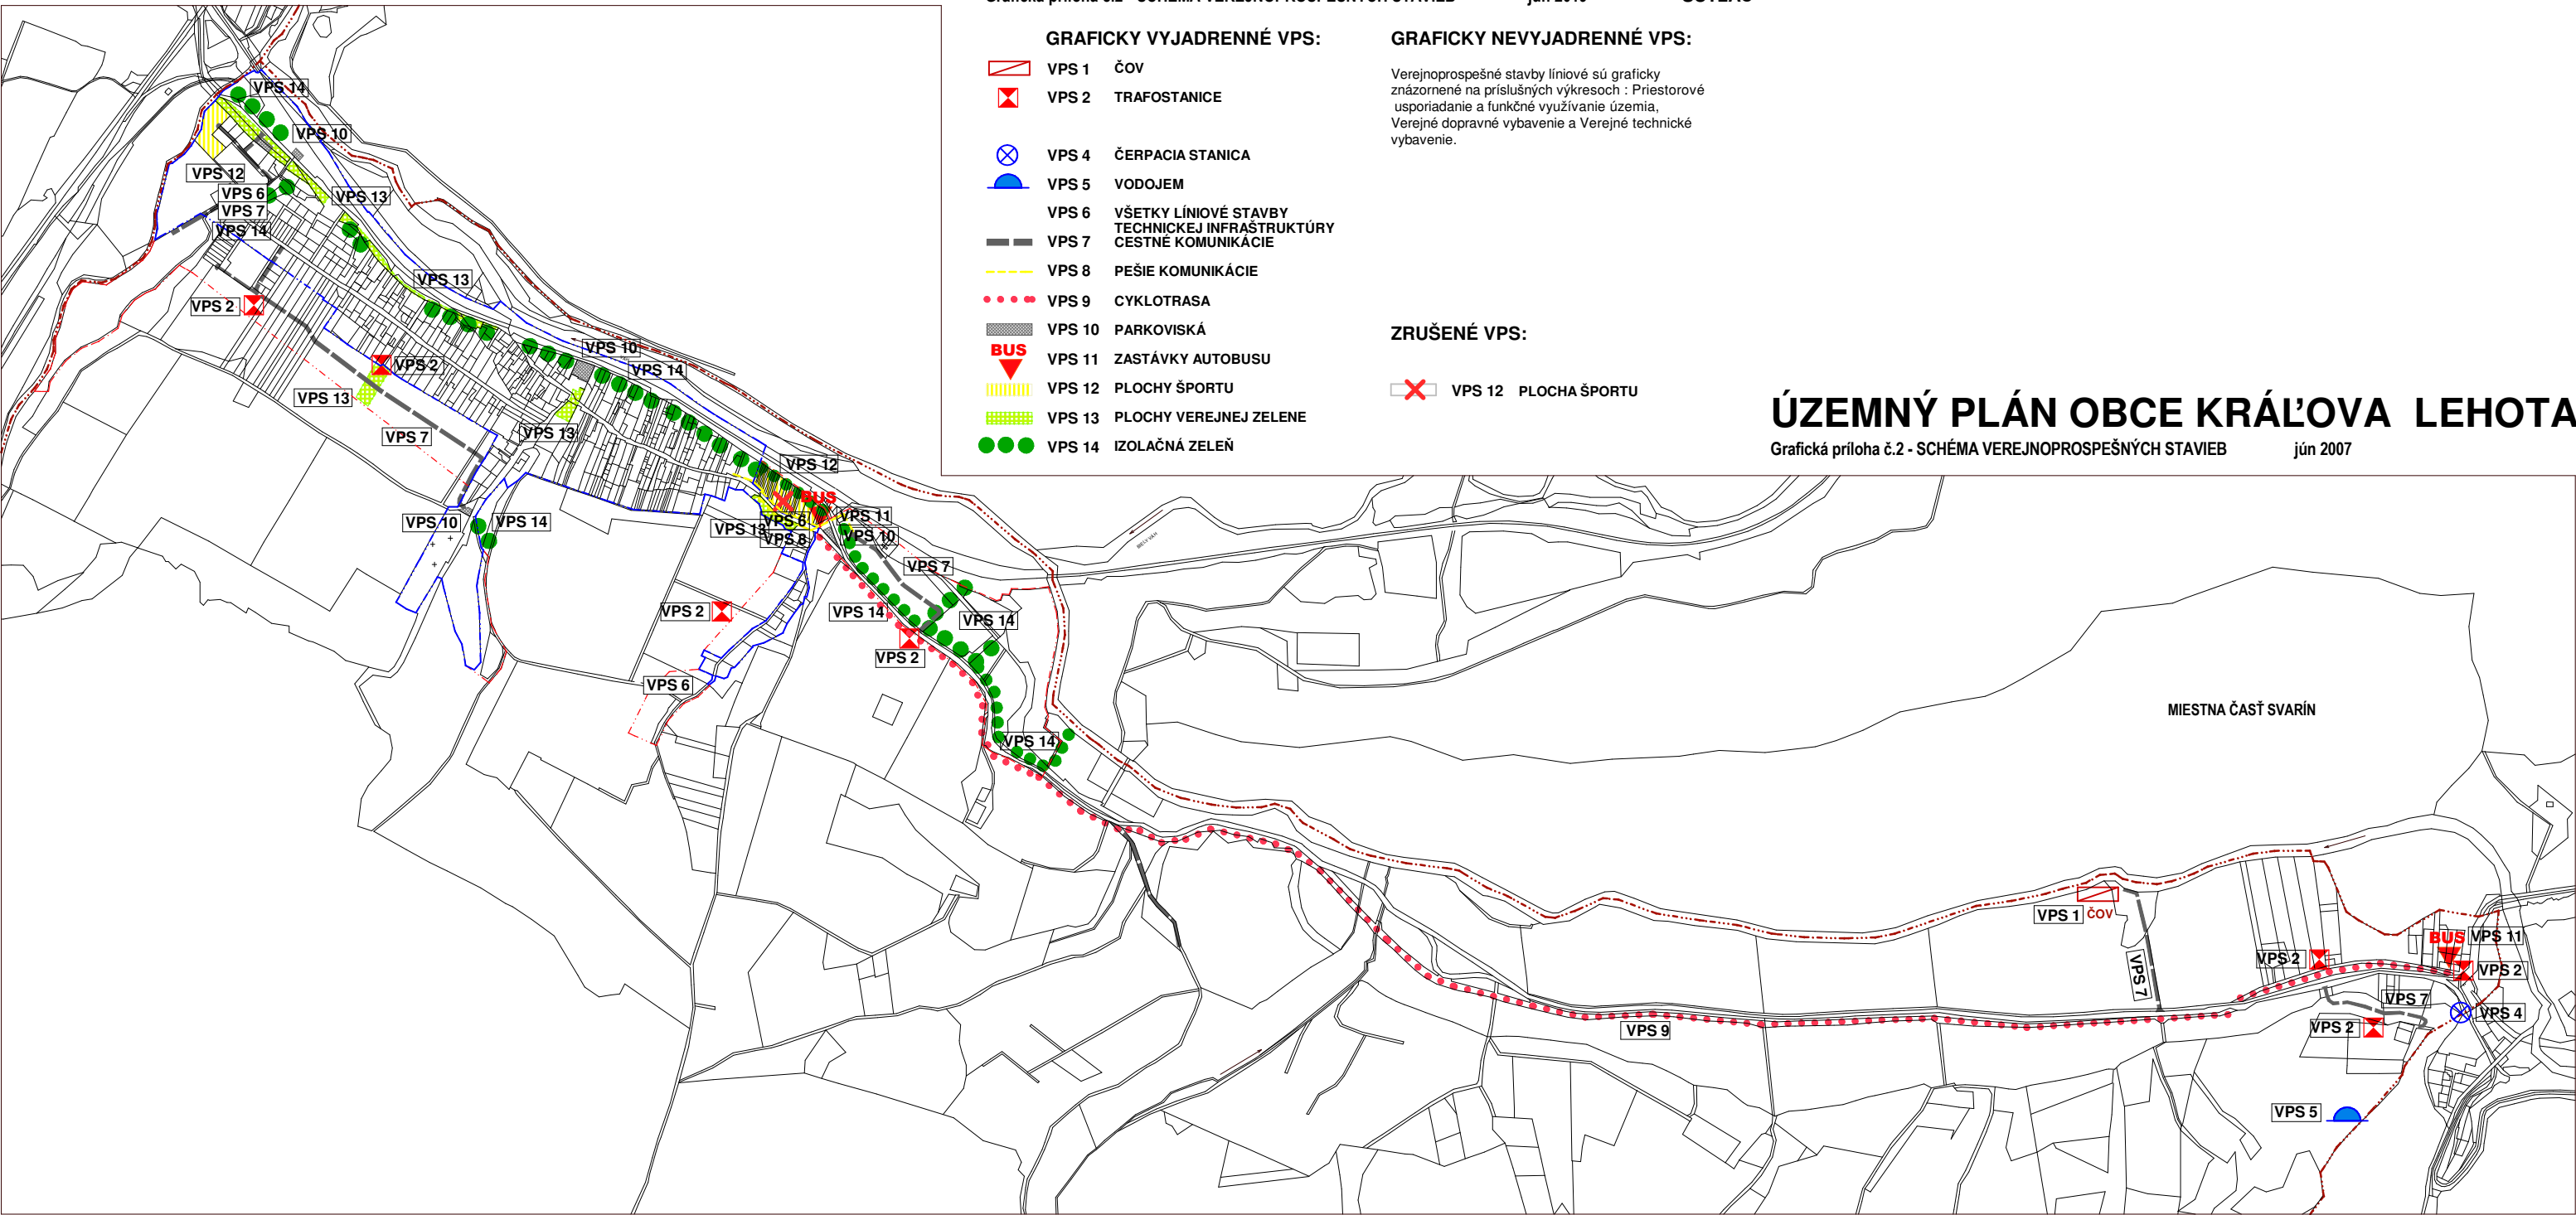

Podklad : schválené UPN-O Kráľova Lehota v znení Zmien a doplnkov č. 1