


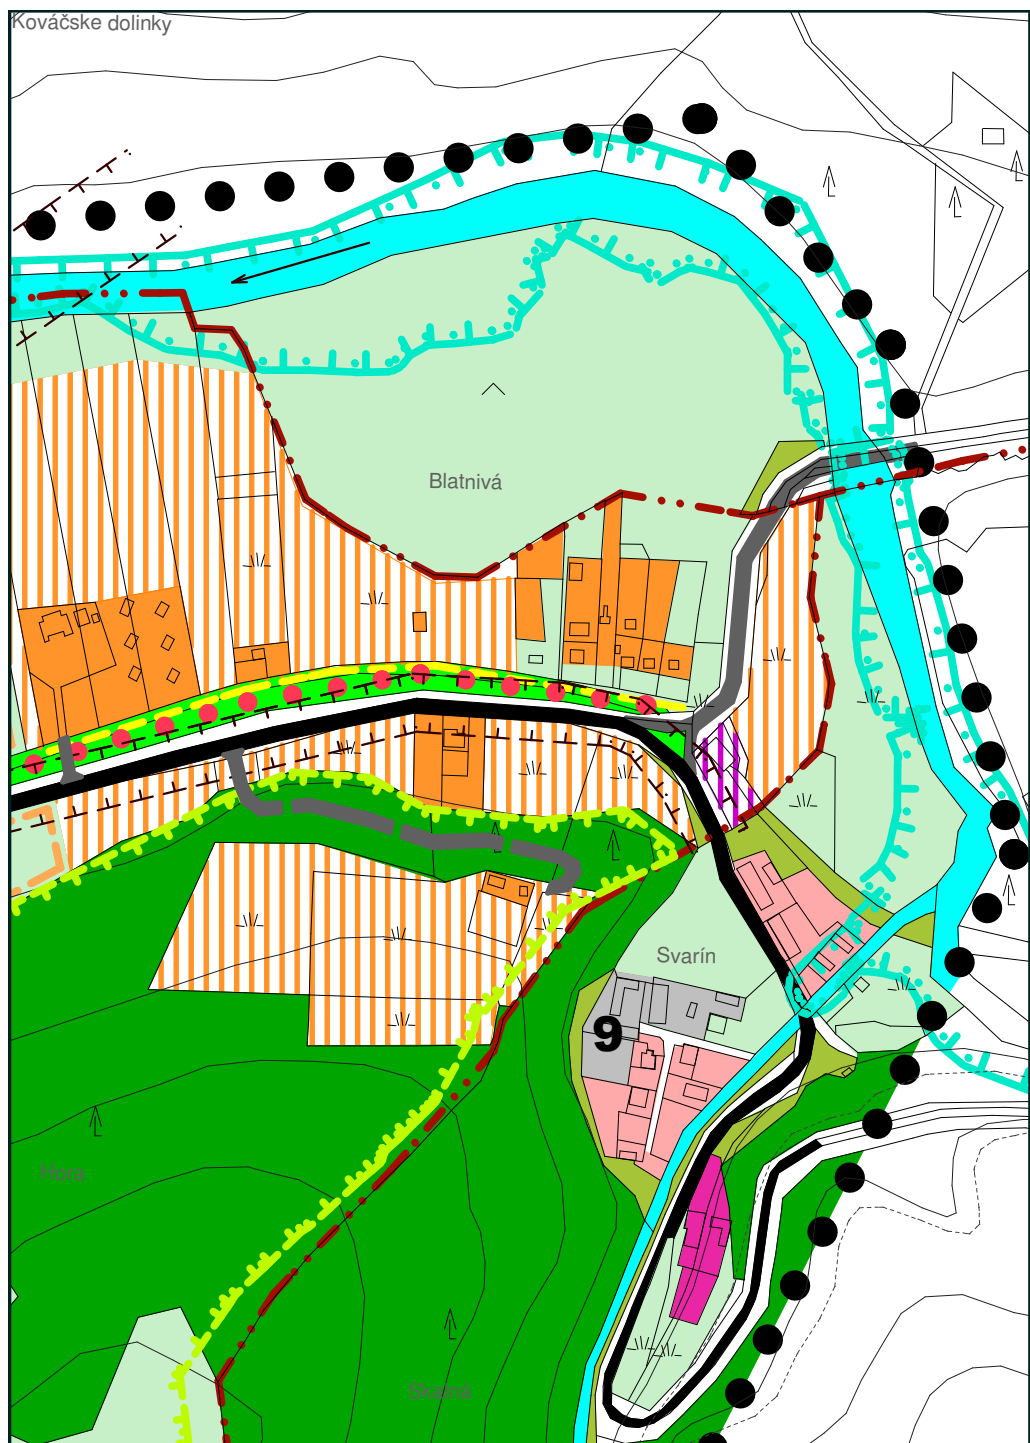

Podklad : schválený UPN-O Kráľova Lehota